
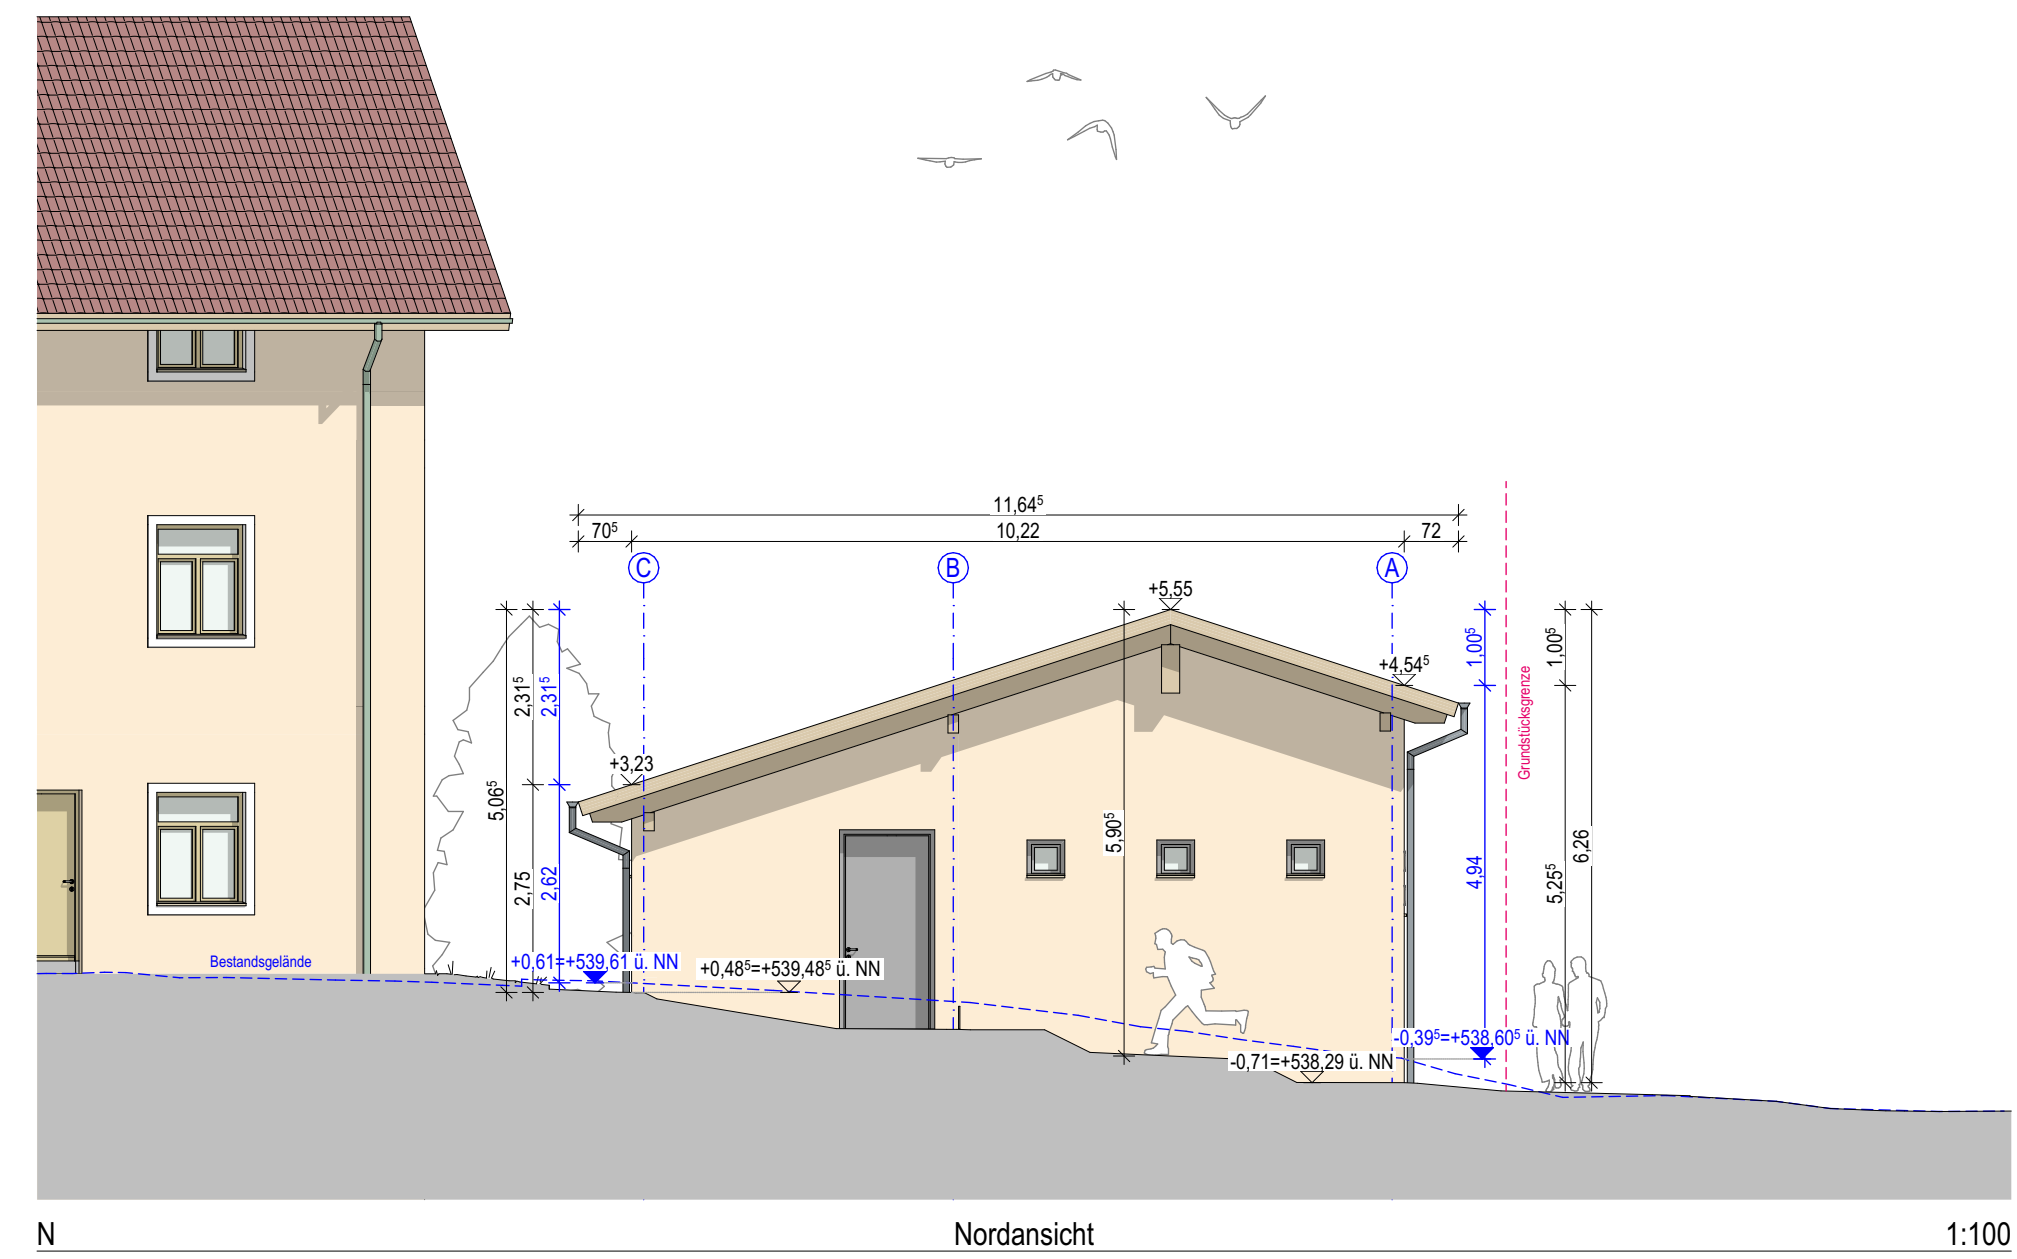
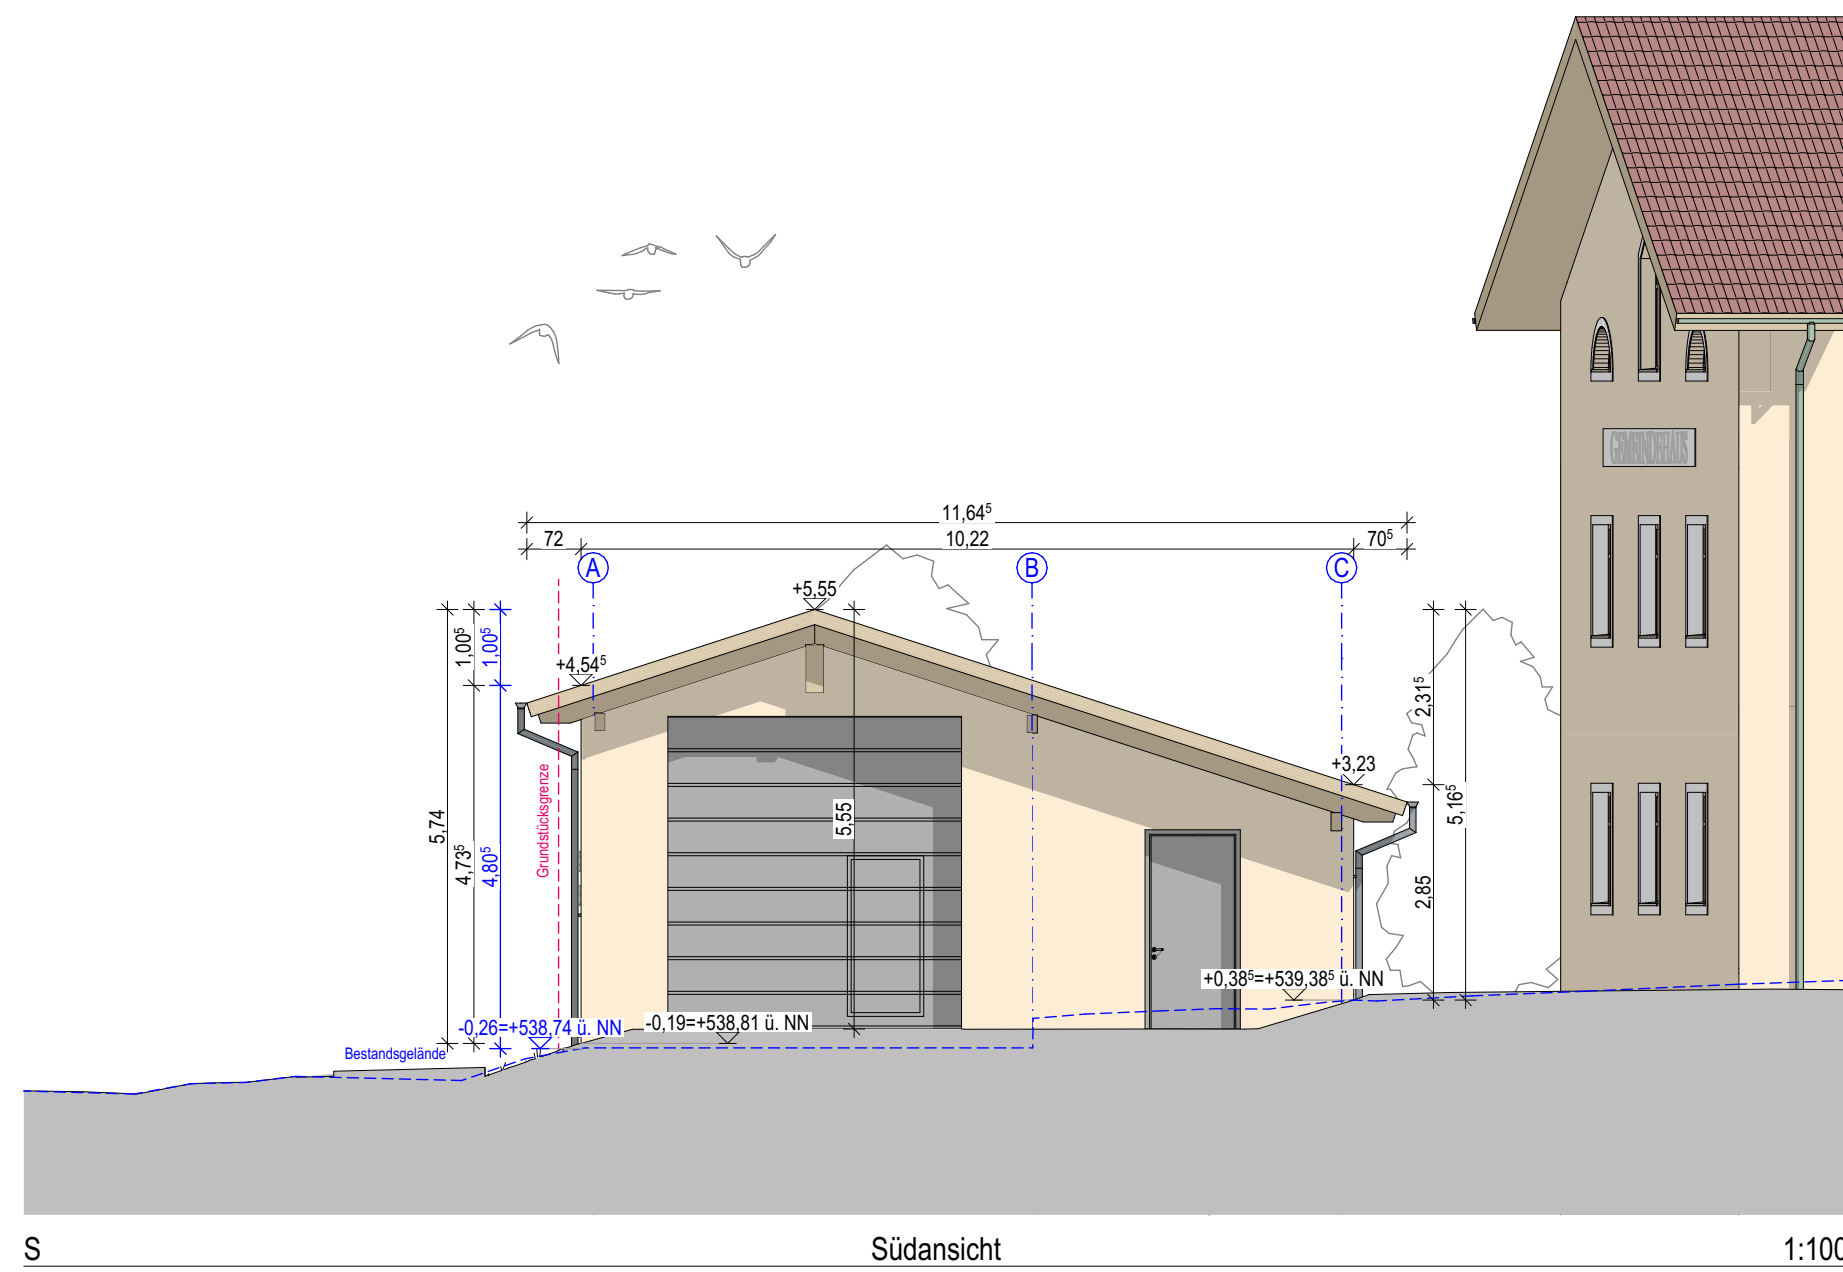
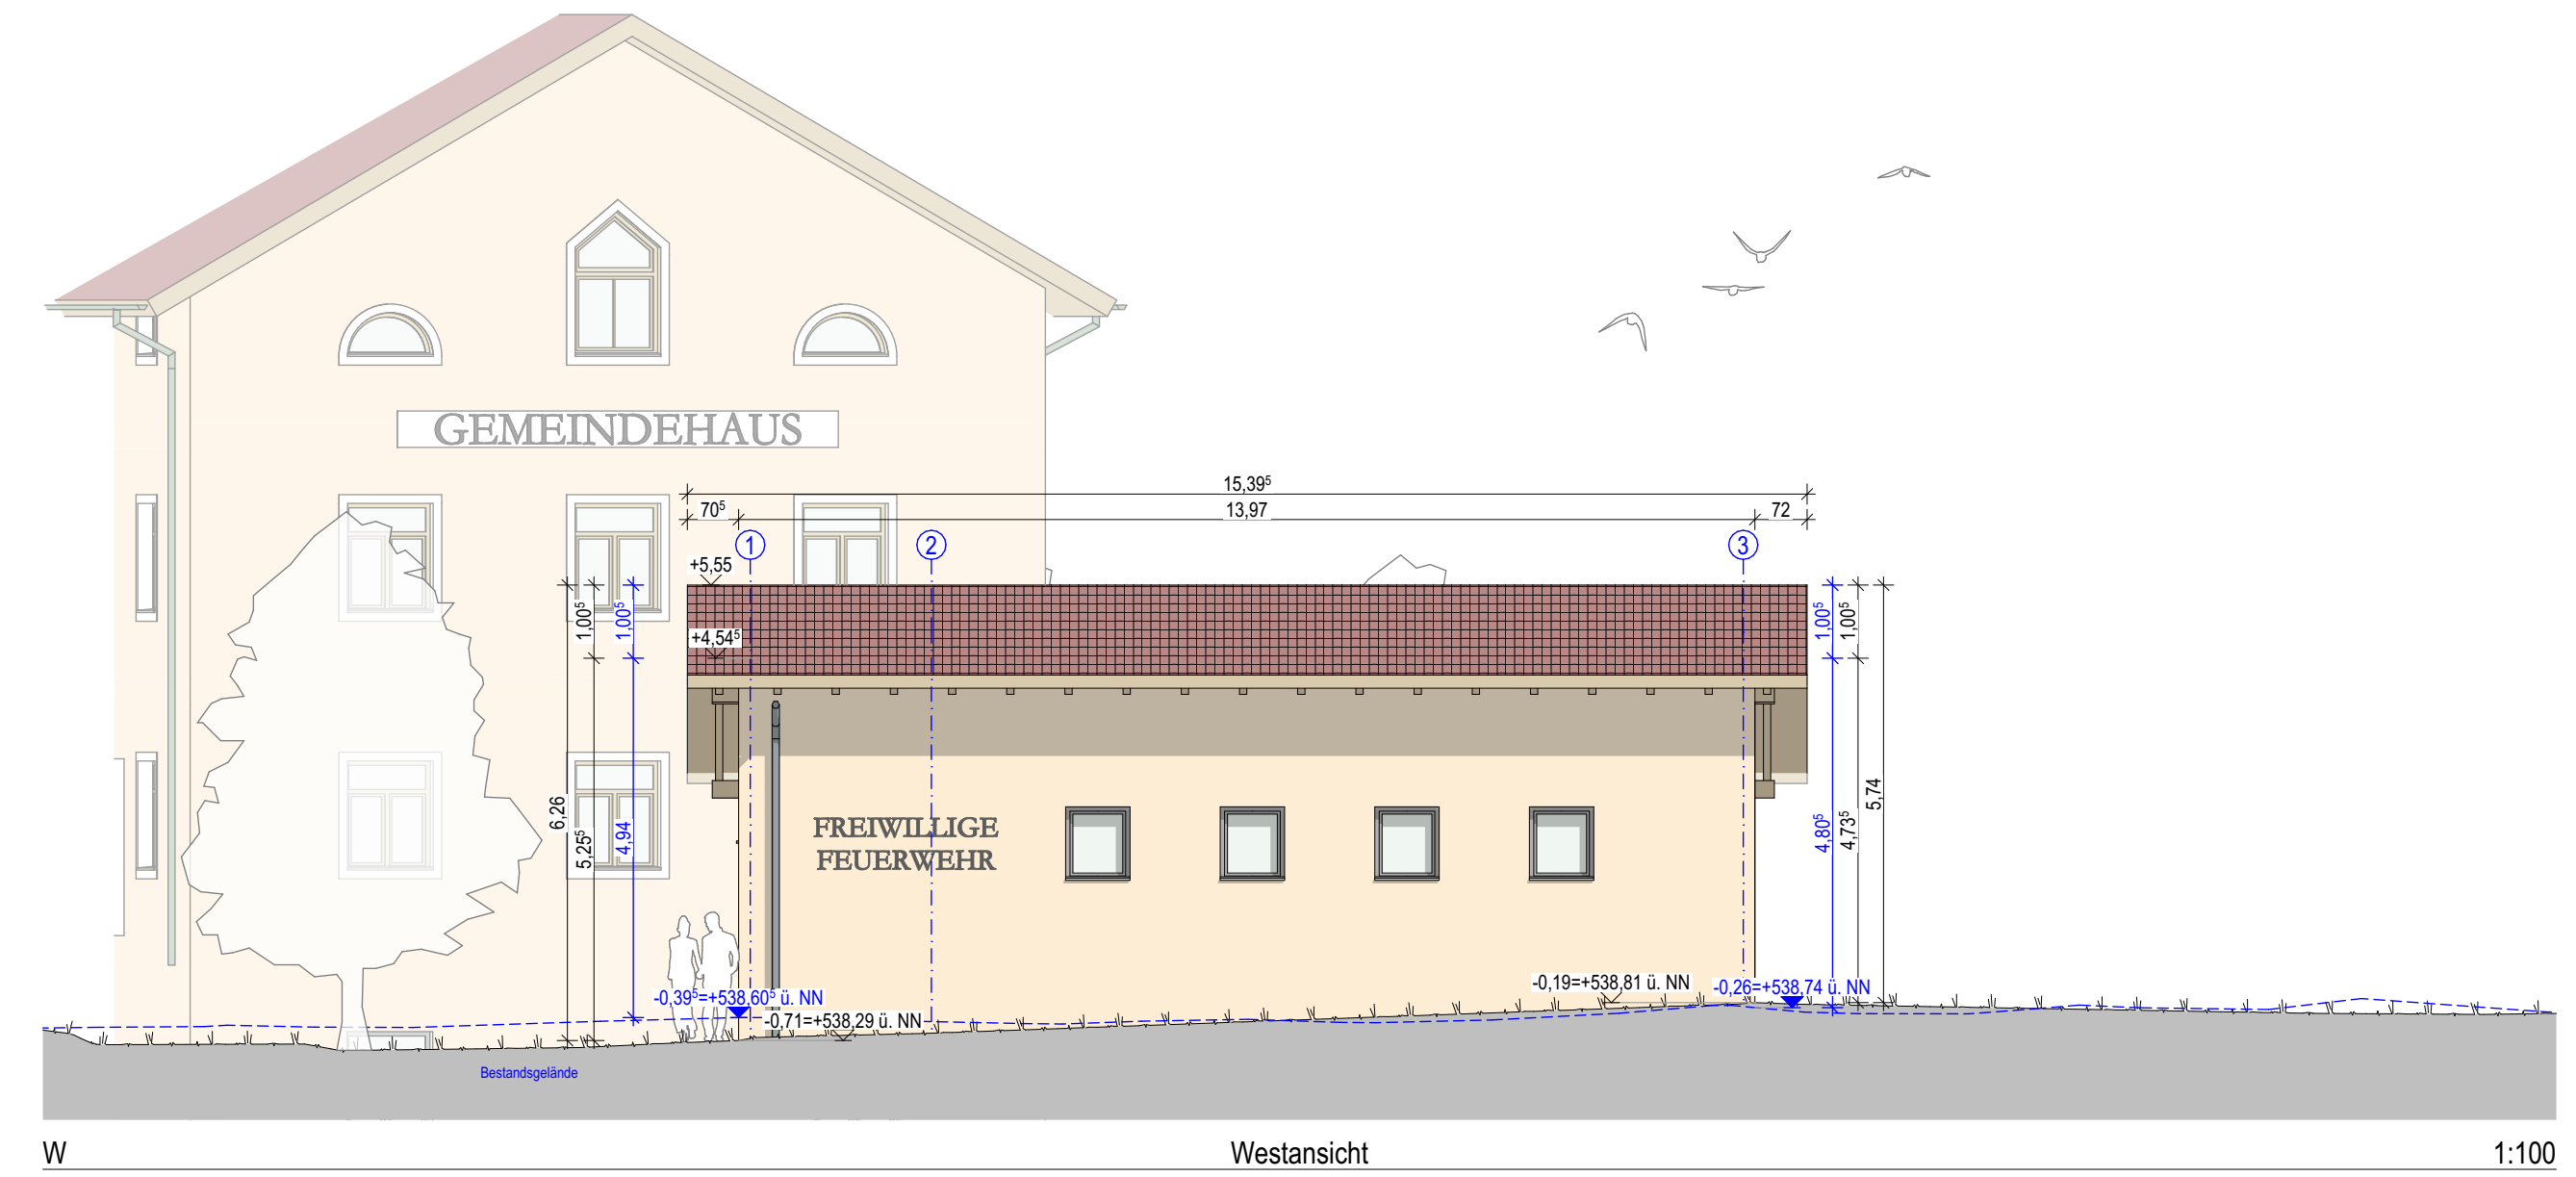


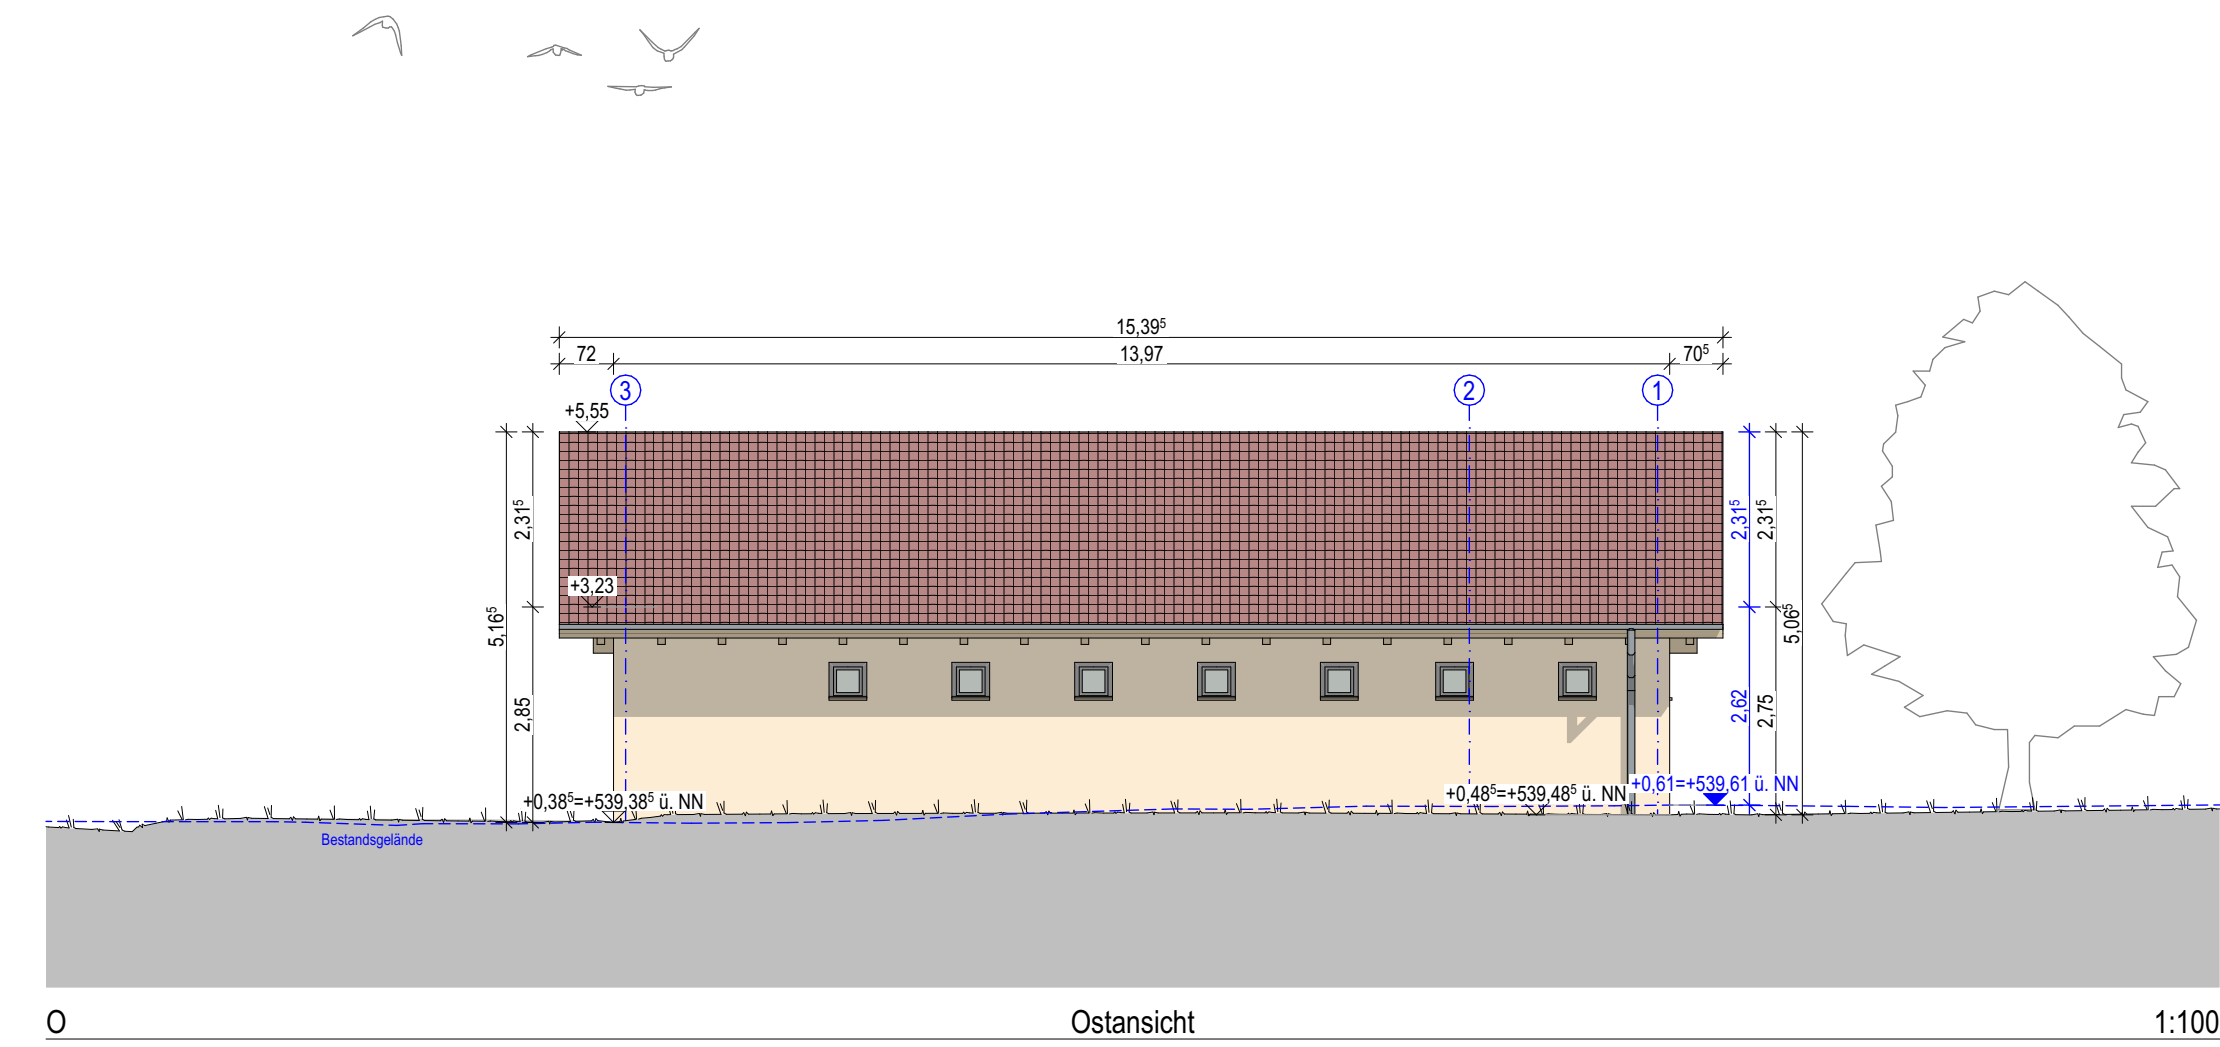

Genehmigungsplanung 23103

Bauvorhaben
Feuerwehr Gollenshausen
Kirchplatz 10
83257 Gstadt a. Chiemsee, Gollenshausen
Fl.Nr.:814/2 Gemarkung Gstadt a.Chiemsee

Landratsamt Rosenheim
Aktenzeichen: BG-2026-1197
Baurechtlich genehmigt
mit Bescheid vom 11.06.2026

technisch nach Art. 59 BayBO
am 11.06.2026 geprüft!

Planinhalt

Ansichten

M 1:100

± 0,00 = OK FFB EG = ca. 539,00 m üNN

Brandschutzrelevante Eintragungen siehe Nachweis vorbeugender Brandschutz!

Projektübersicht



Entwurfsverfasser
BEGS Architekten
Ingenieure
Marienstraße 3
83278 Traunstein

Auftraggeber
Gemeinde Gstadt a. Chiemsee
Gollenshausener Straße 1
83254 Breitbrunn a. Chiemsee

Plannummer

FWG_L4_ARC_Ansichten

Planersteller
NH

Datum
10.06.2026

Pfad
23103_FWG_Feuerwehr Gollenshausen_260506.pln