



A-01 Ansicht Nord 1:100

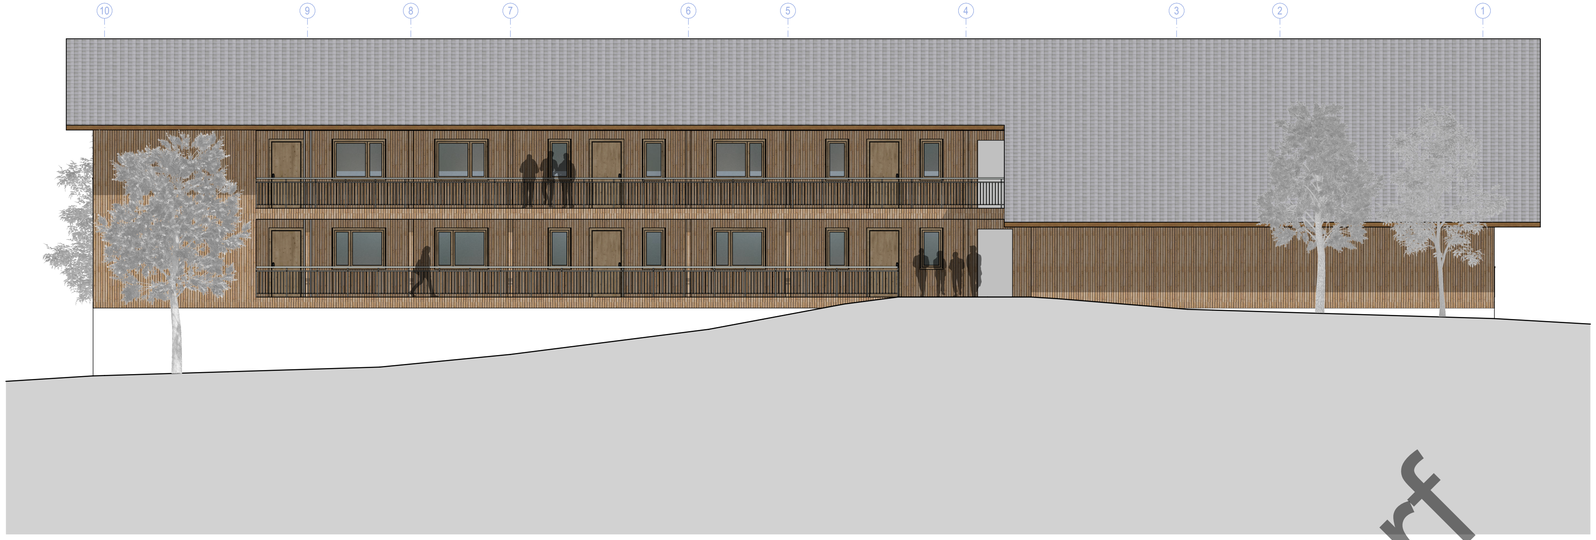


A-02 Ansicht Ost 1:100




A-03 Ansicht Süd 1:100




A-04 Ansicht West 1:100

Entwurf

**24023 Studie Wohnen / Nahversorger**
**Gstadt a. Chiemsee**
Gemeinde Gstadt a. Chiemsee
Planersteller: ED/ NH

**Maßstab 1:100**
Ansichten
21.08.2026 / 1:100
WNG_LO_ARC_Ansichten

BEGS Architekten Ingenieure
Marienstraße 3
83278 Traunstein
0861 989870